D.R. n. 99 del 31.01.2013

COMPLESSO DI S.ANDREA DELLE DAME
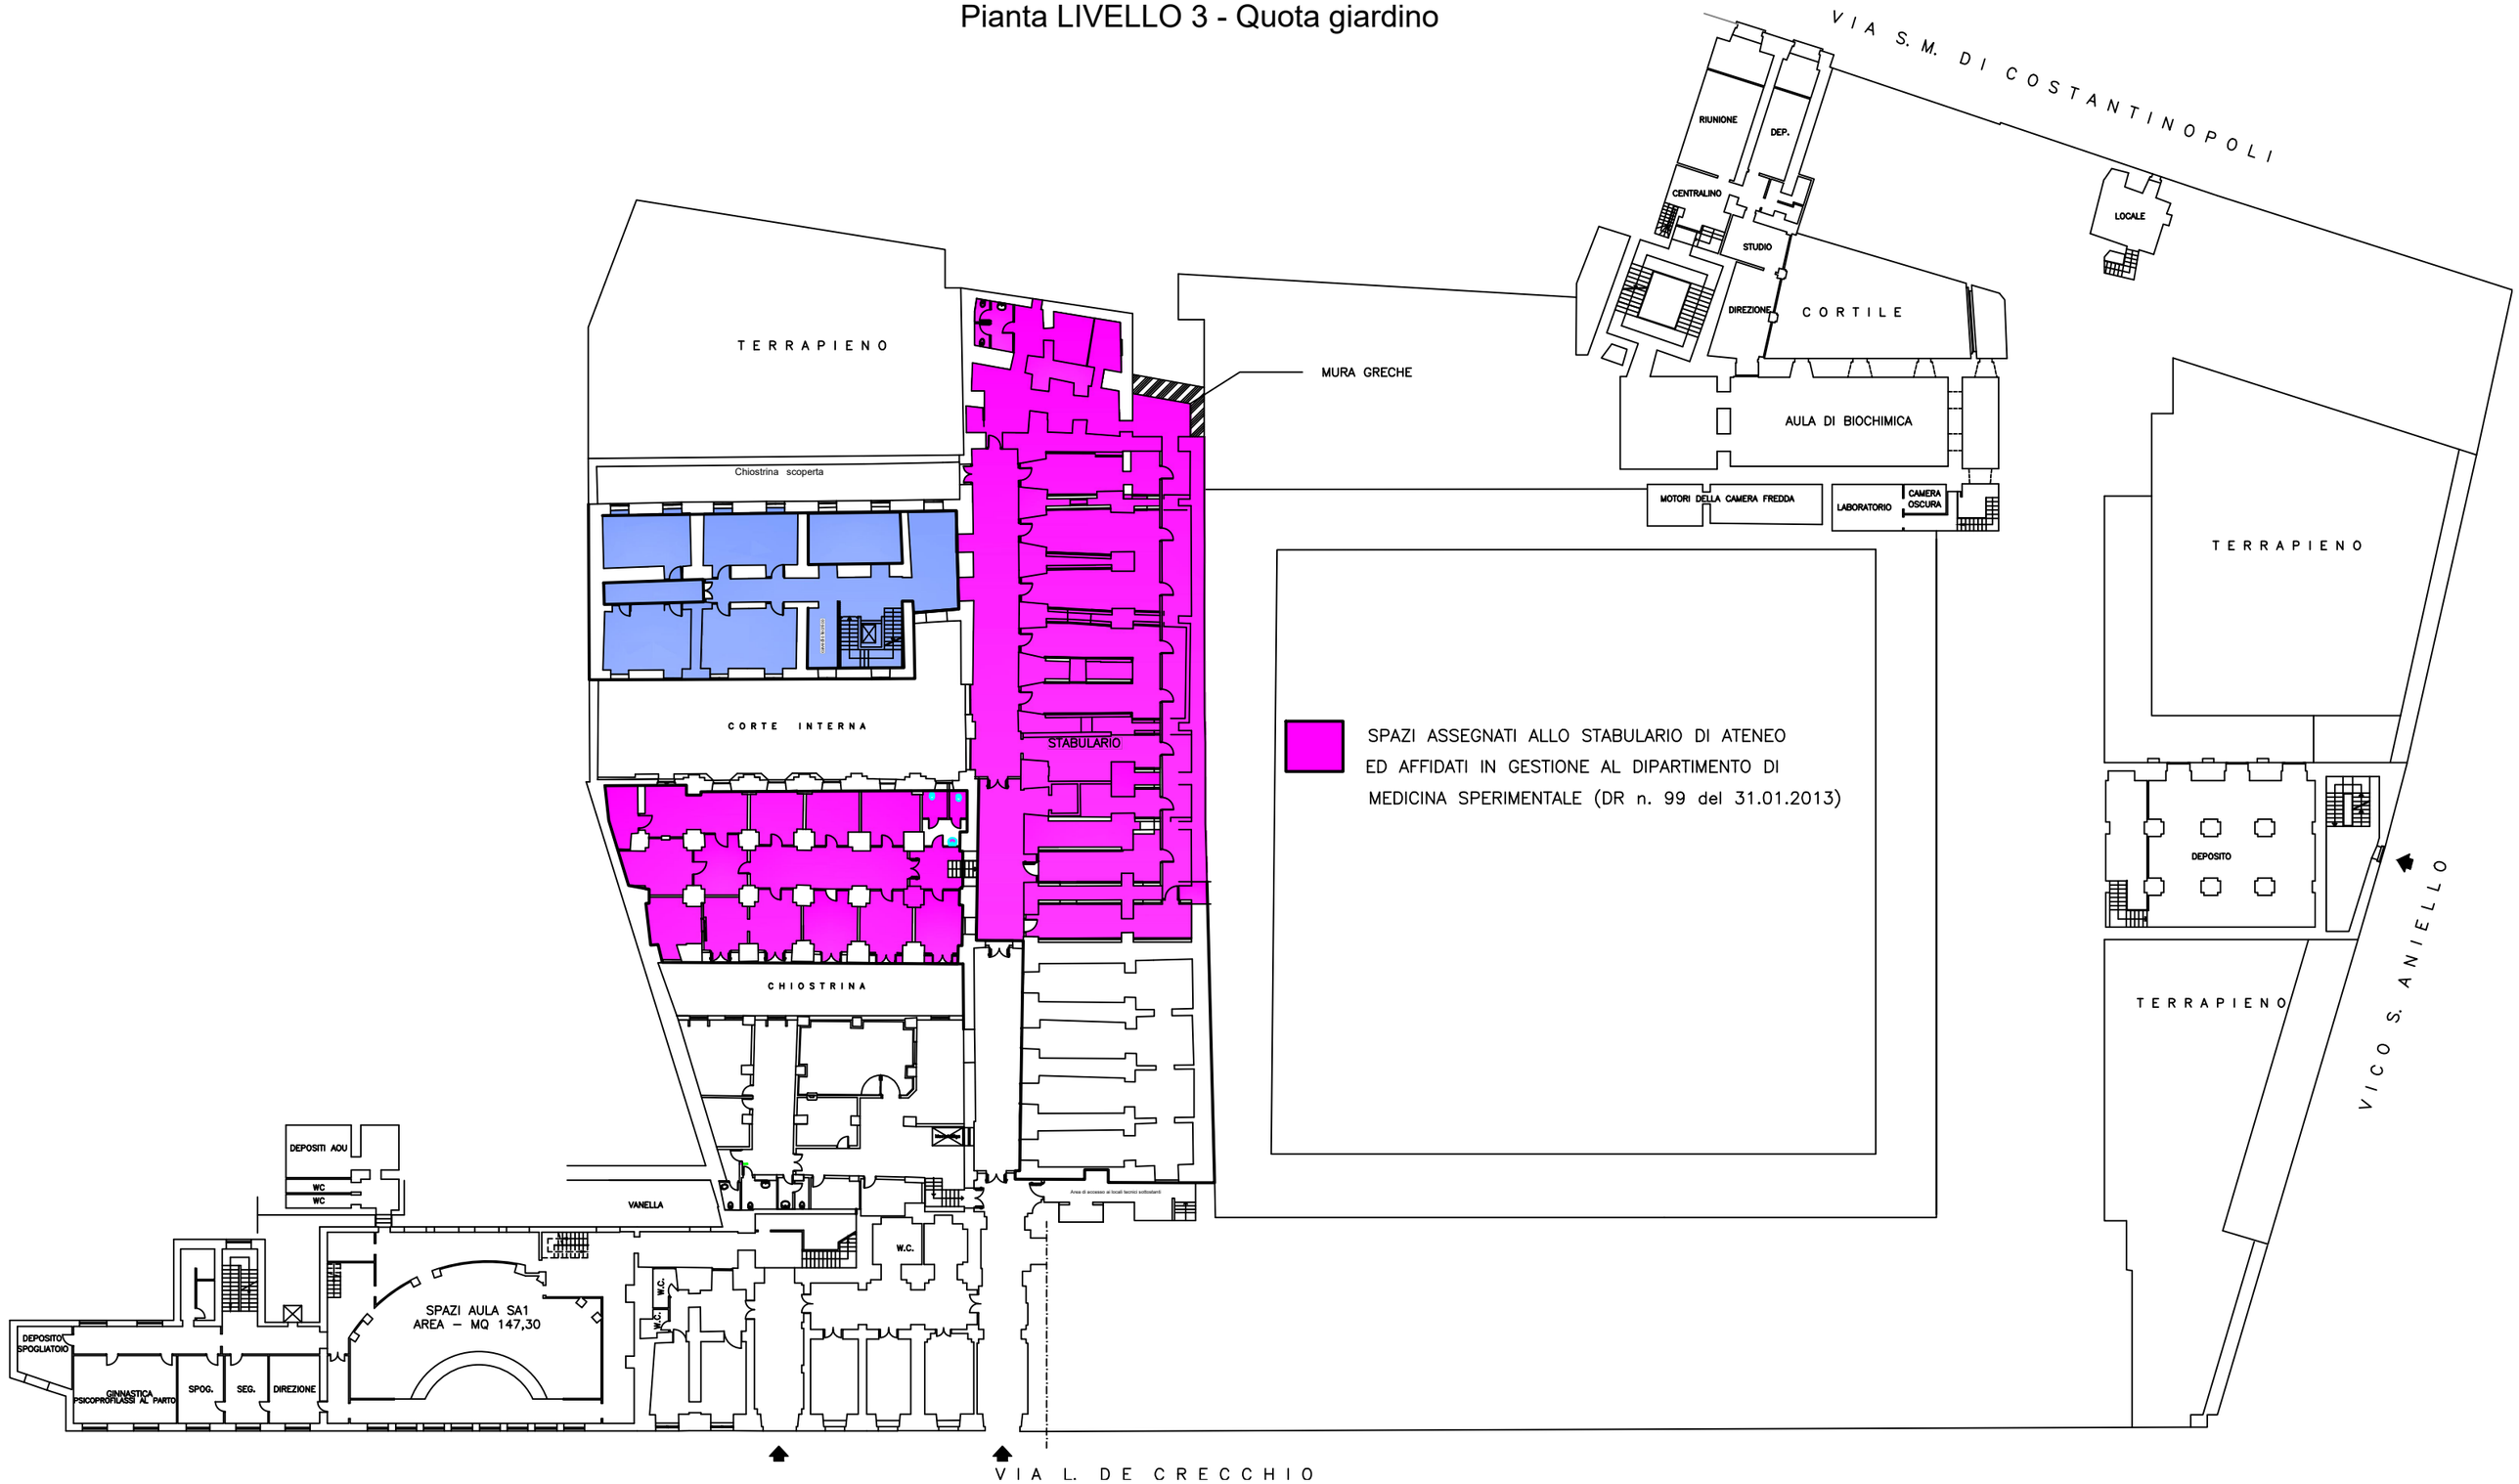
Pianta LIVELLO 3 - Quota giardino