COMPLESSO DI S.ANDREA DELLE DAME

Pianta LIVELLO 5

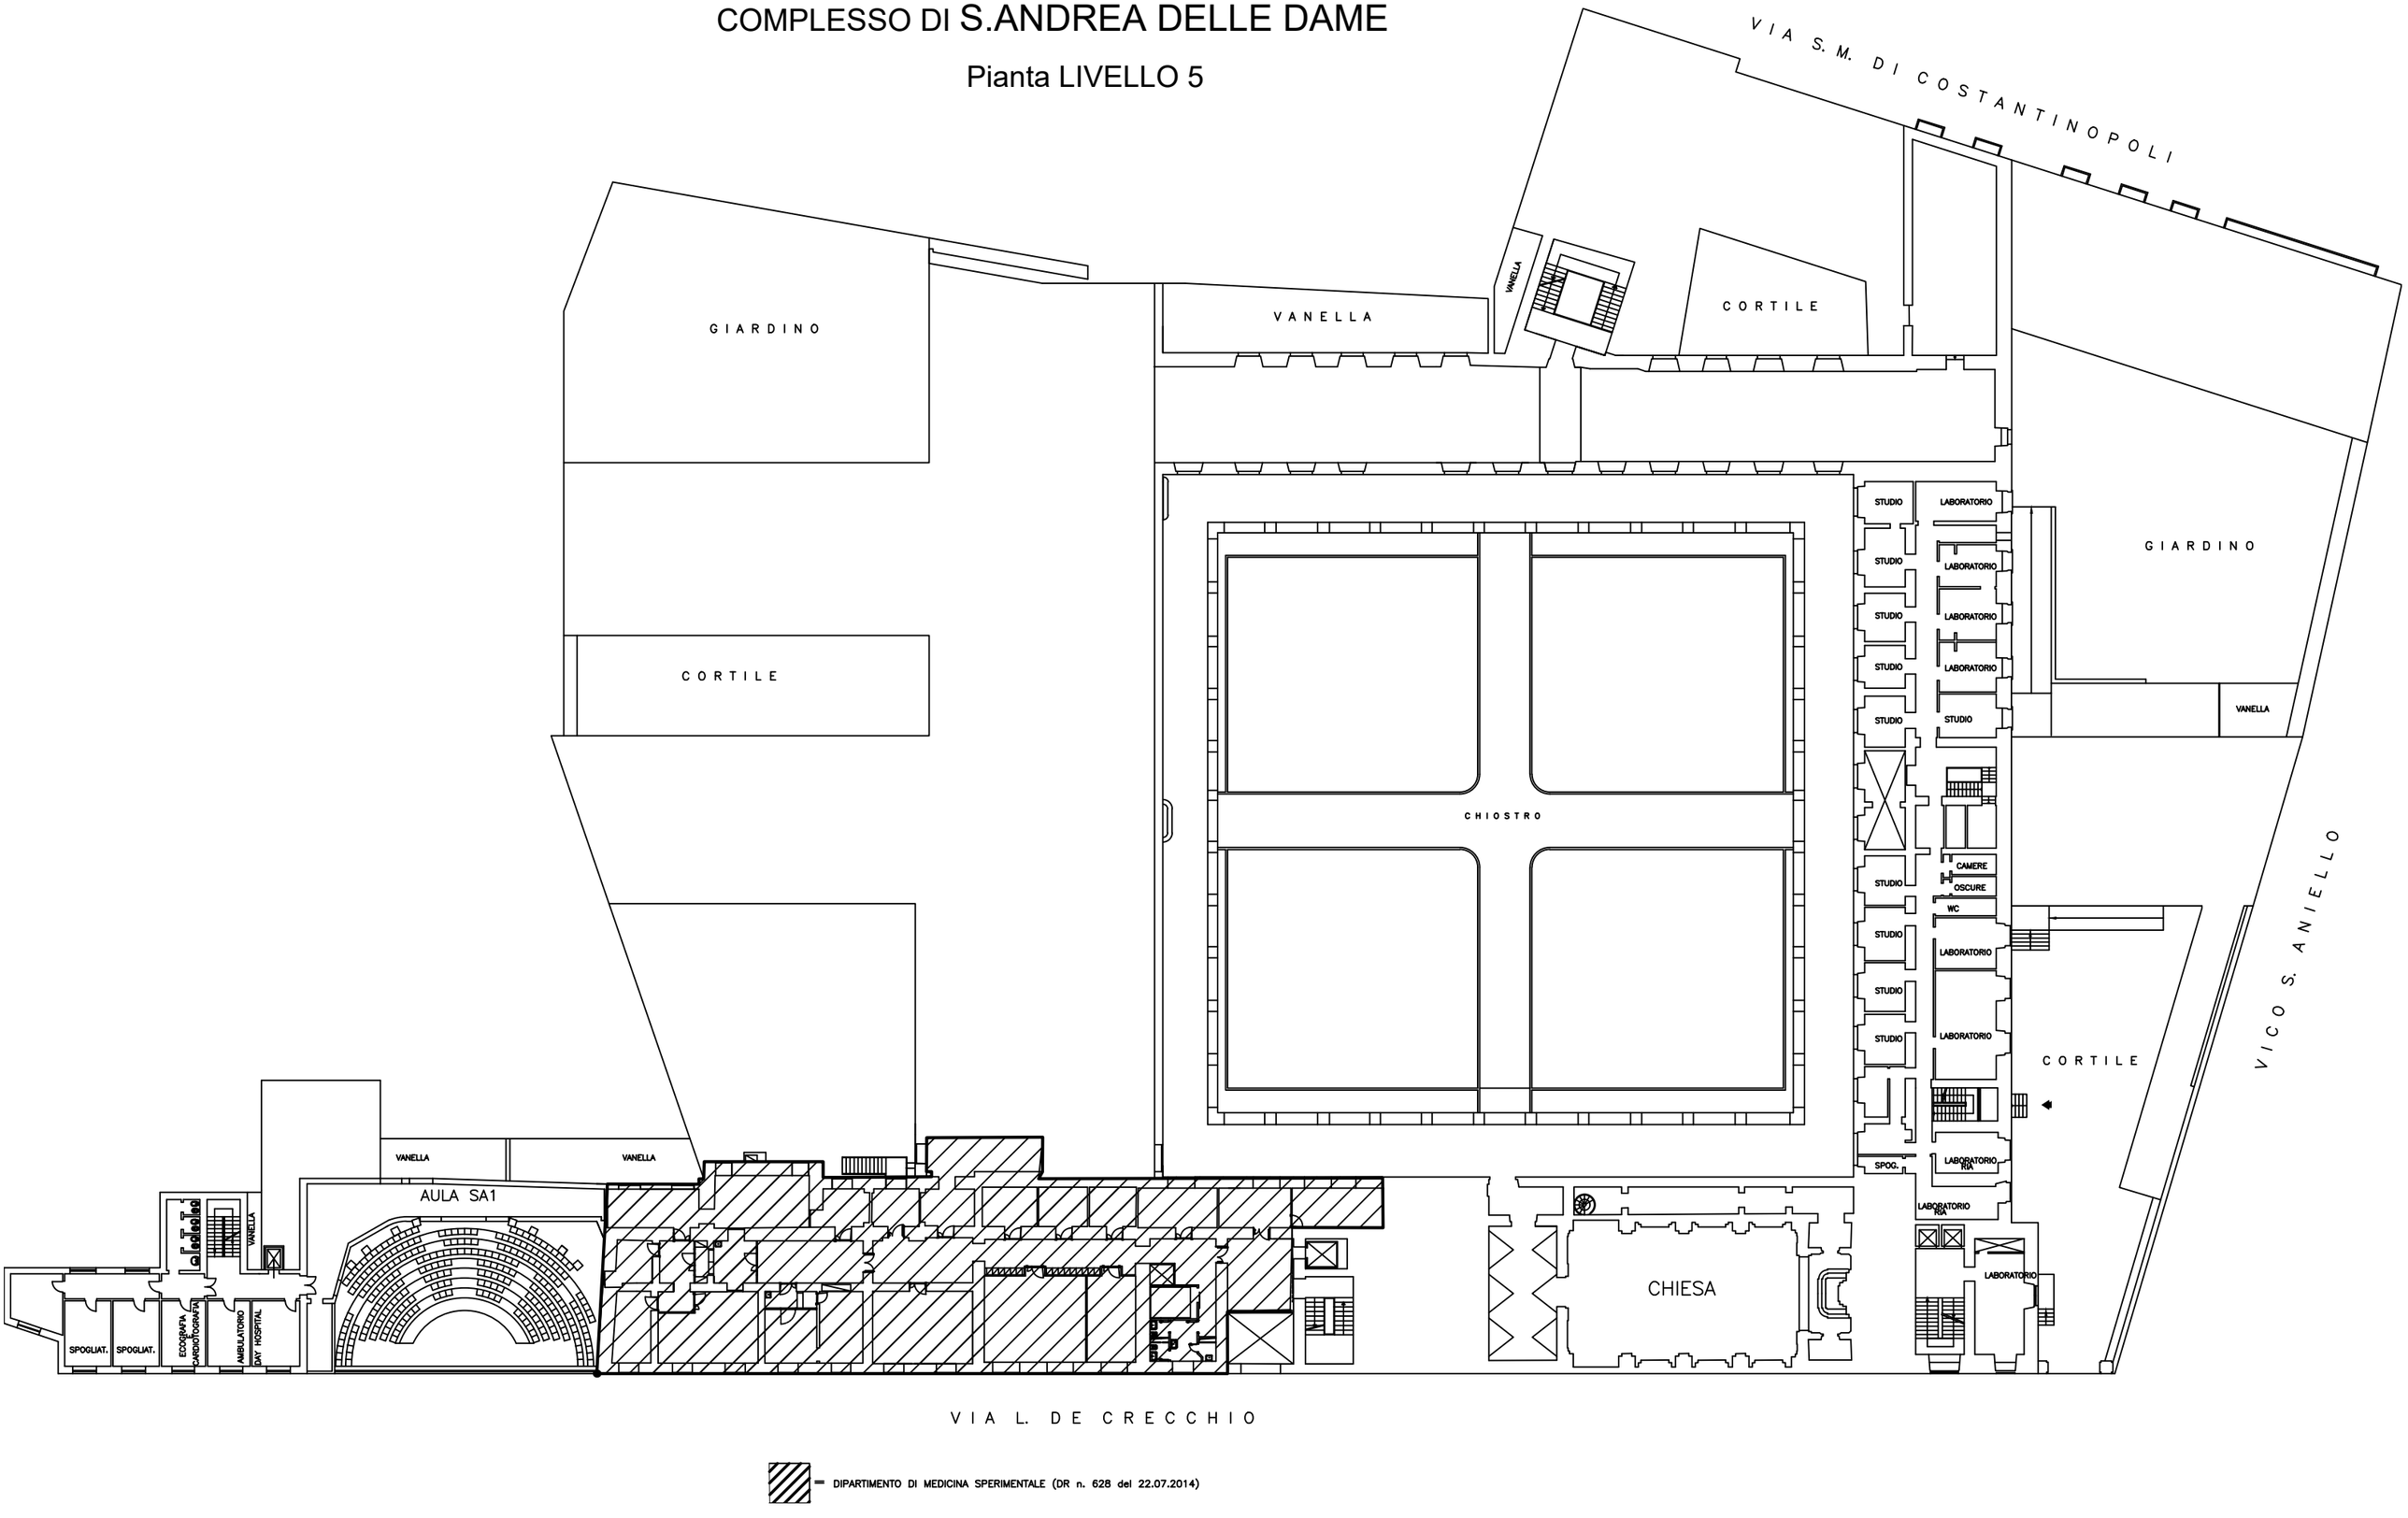

DIPARTIMENTO DI MEDICINA SPERIMENTALE (DR n. 628 del 22.07.2014)