


COMPLESSO DI S.ANDREA DELLE DAME

Pianta LIVELLO 6 - PIANO SECONDO

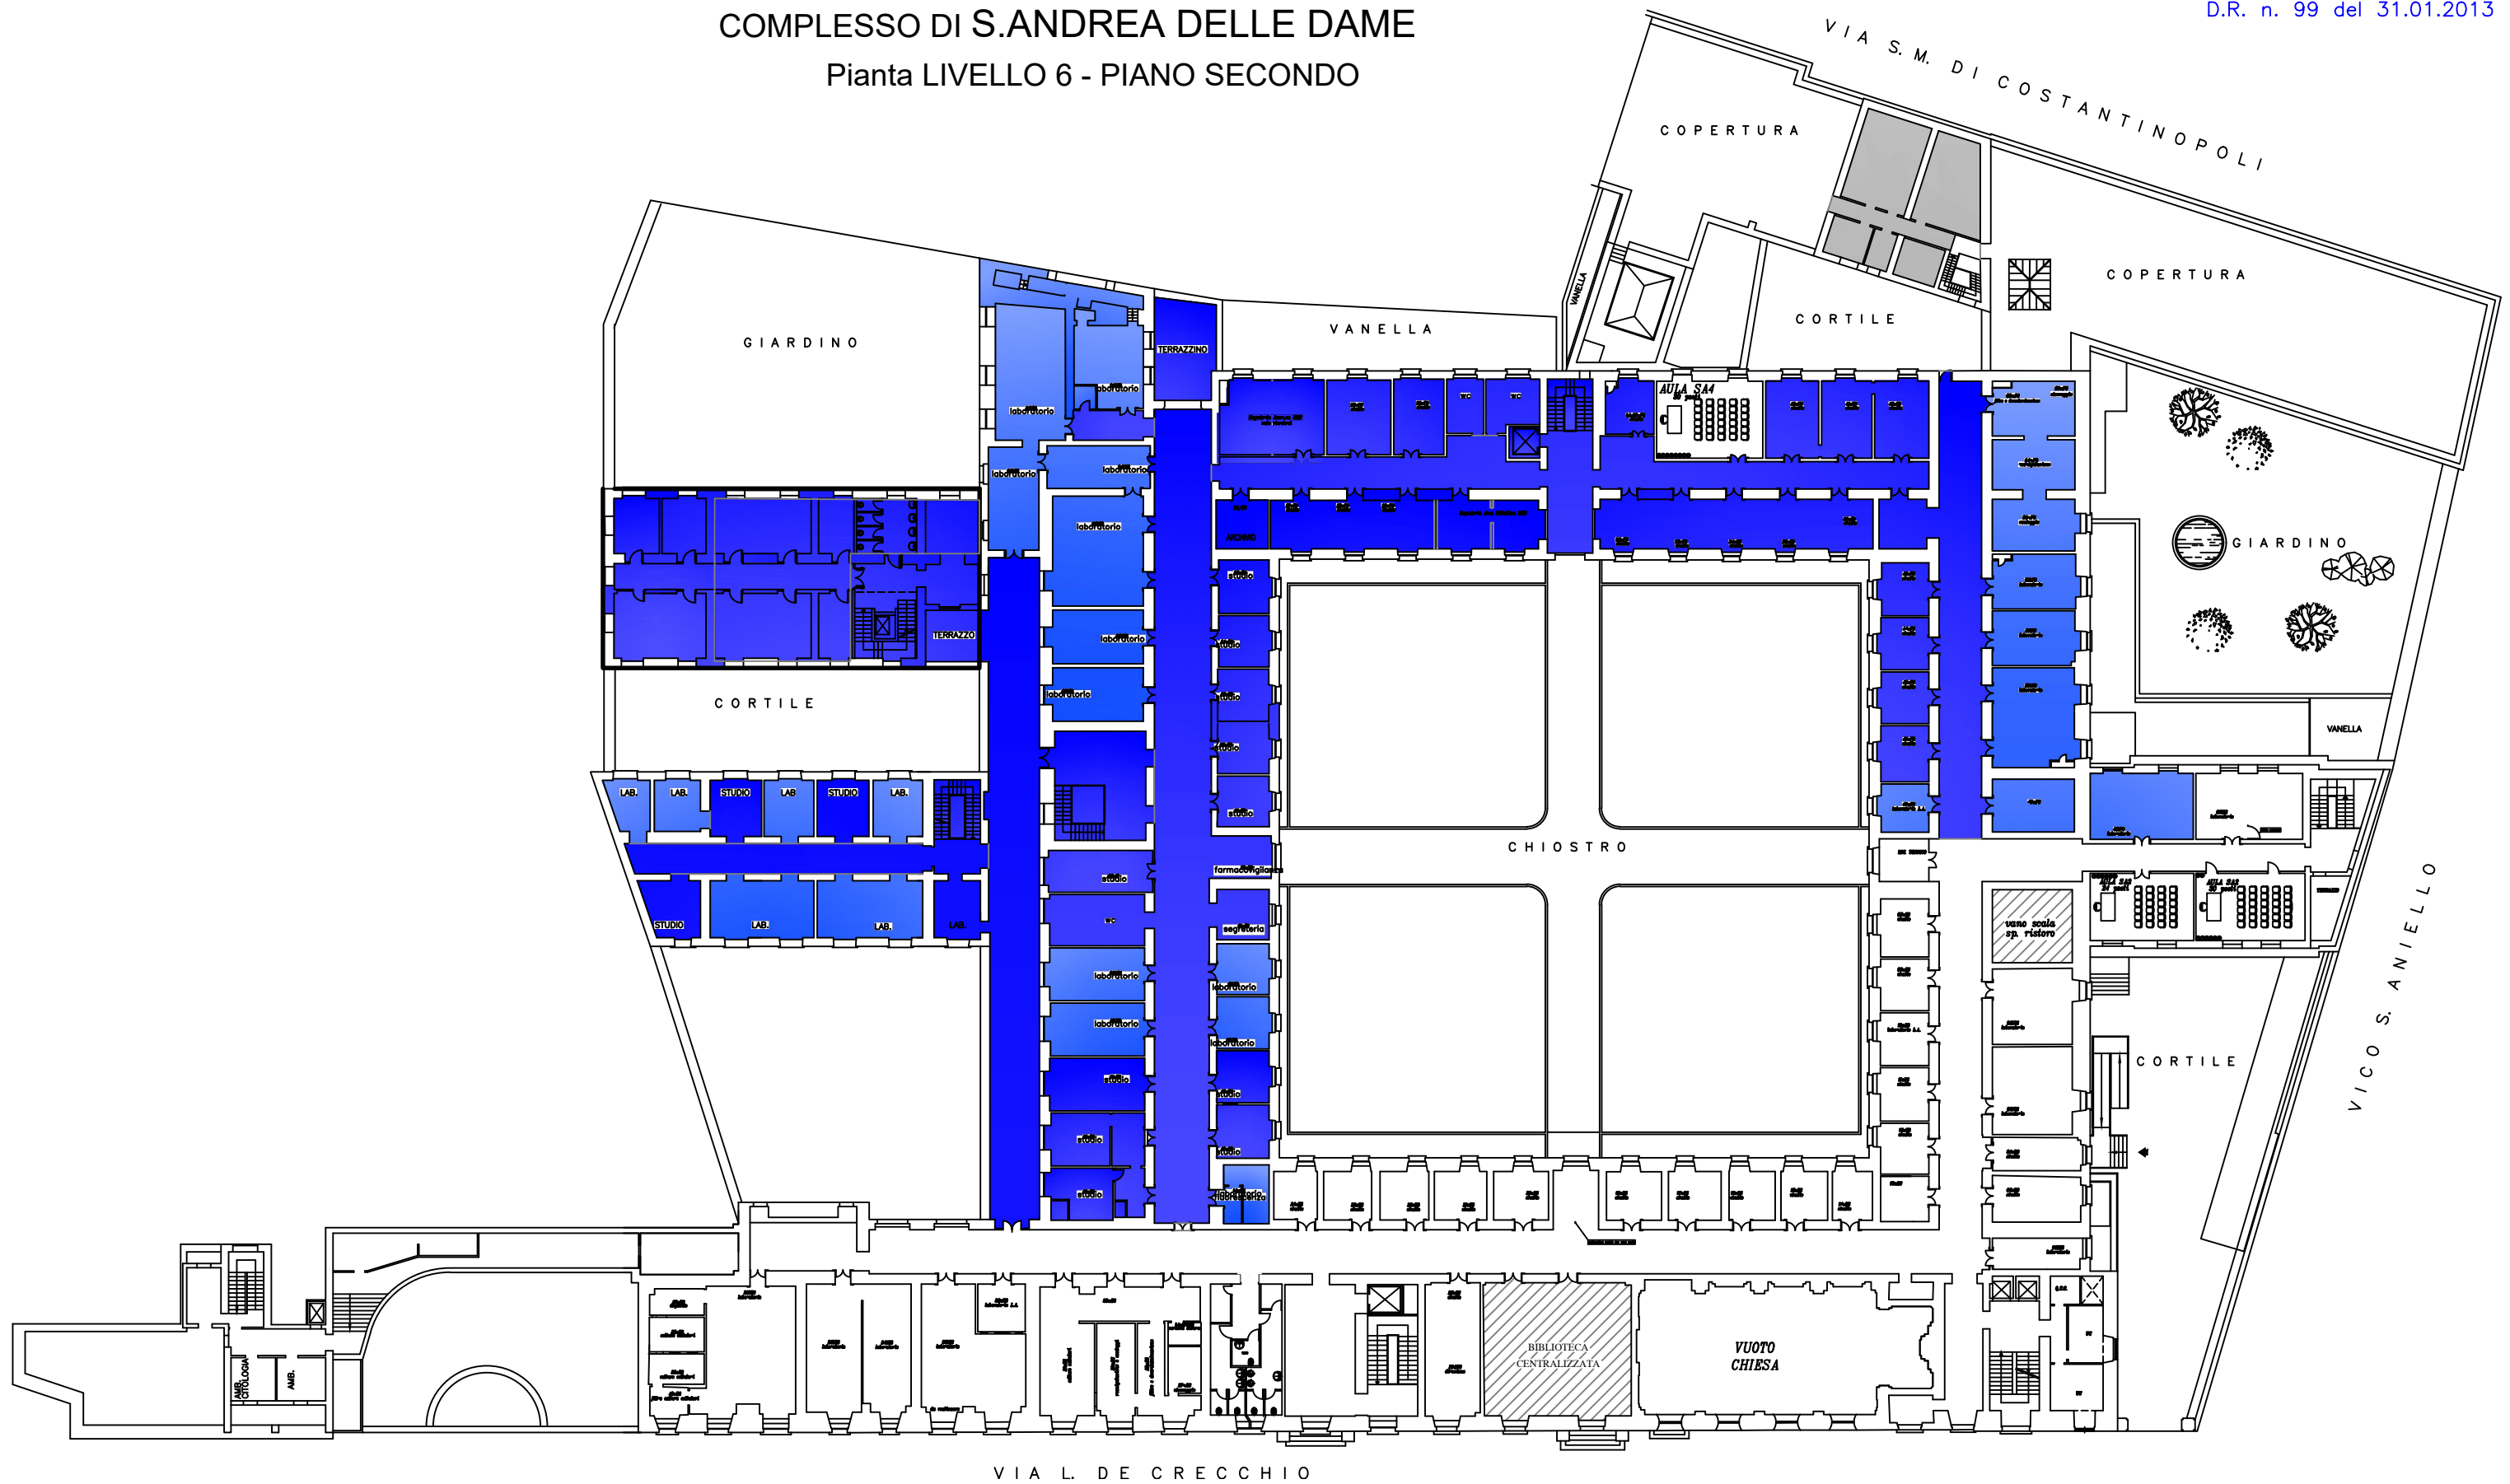

VIA L. DE CRECCHIO