


COMPLESSO DI S. PATRIZIA - PIANTA PIANO PRIMO

vico LIMONCELLO

vico D. CAPOZZI

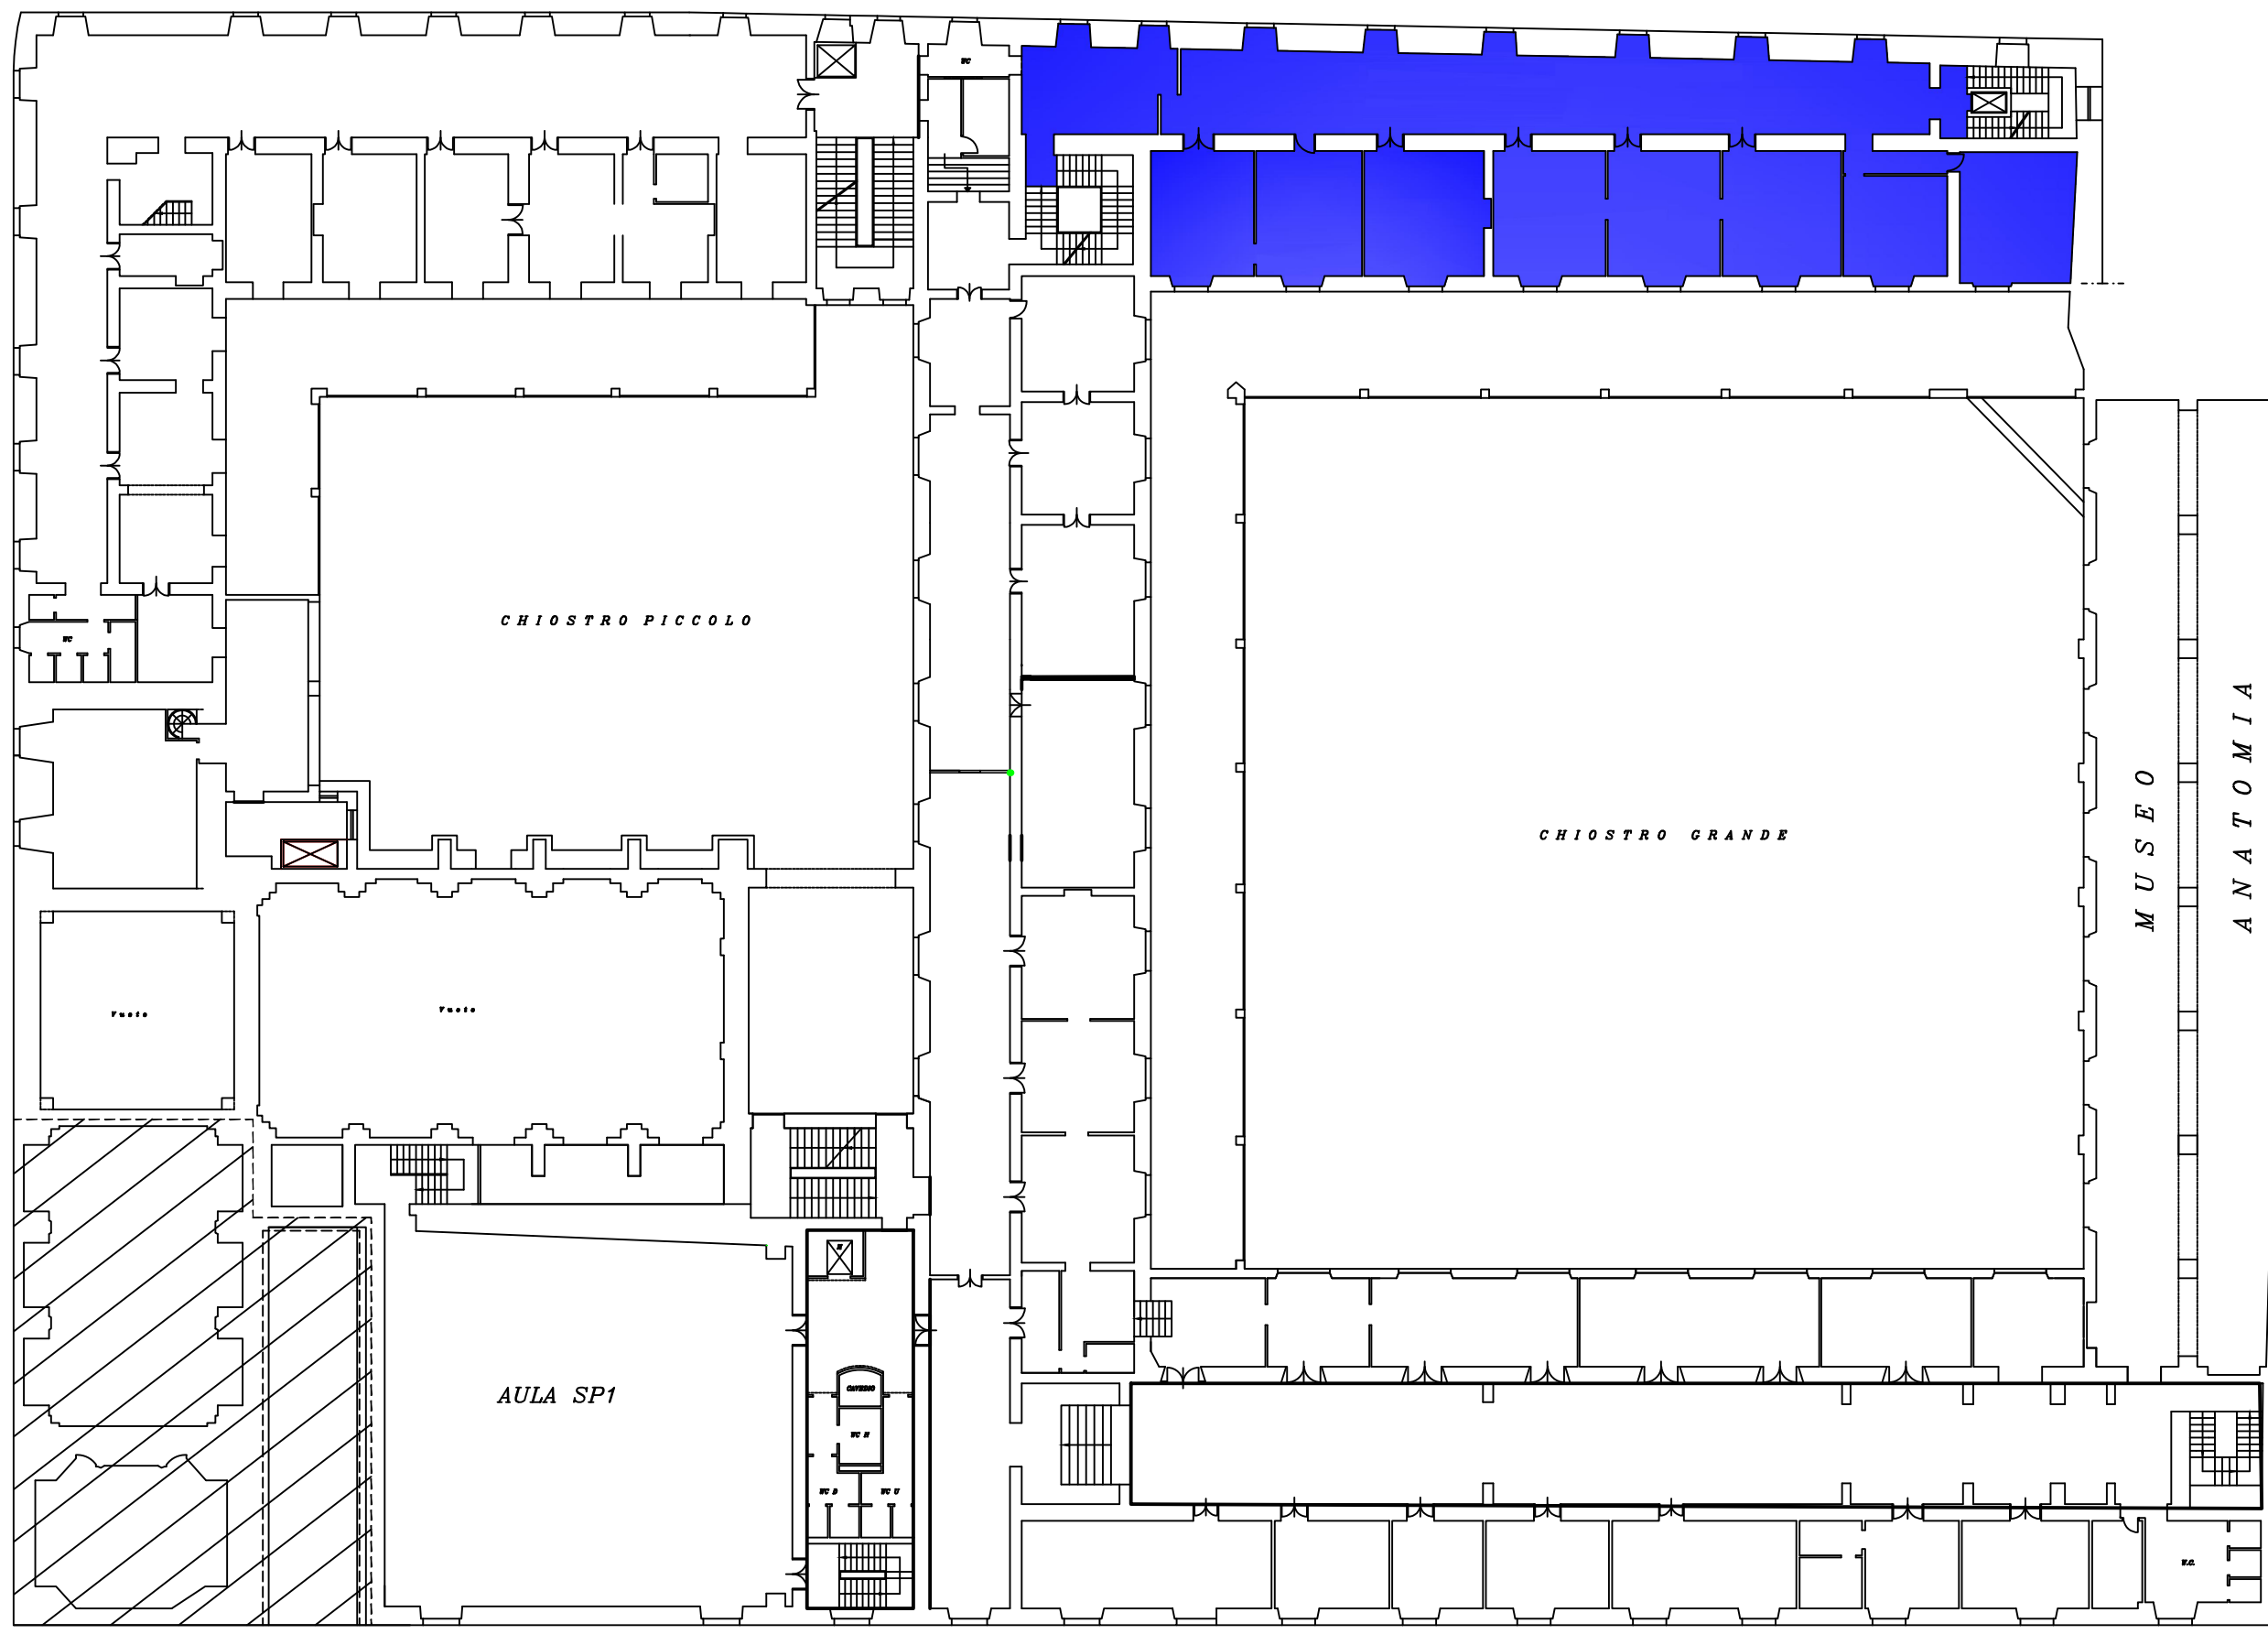

via L. ARMANNI