


COMPLESSO DI S. PATRIZIA - PIANTA PIANO TERZO

vico LIMONCELLO

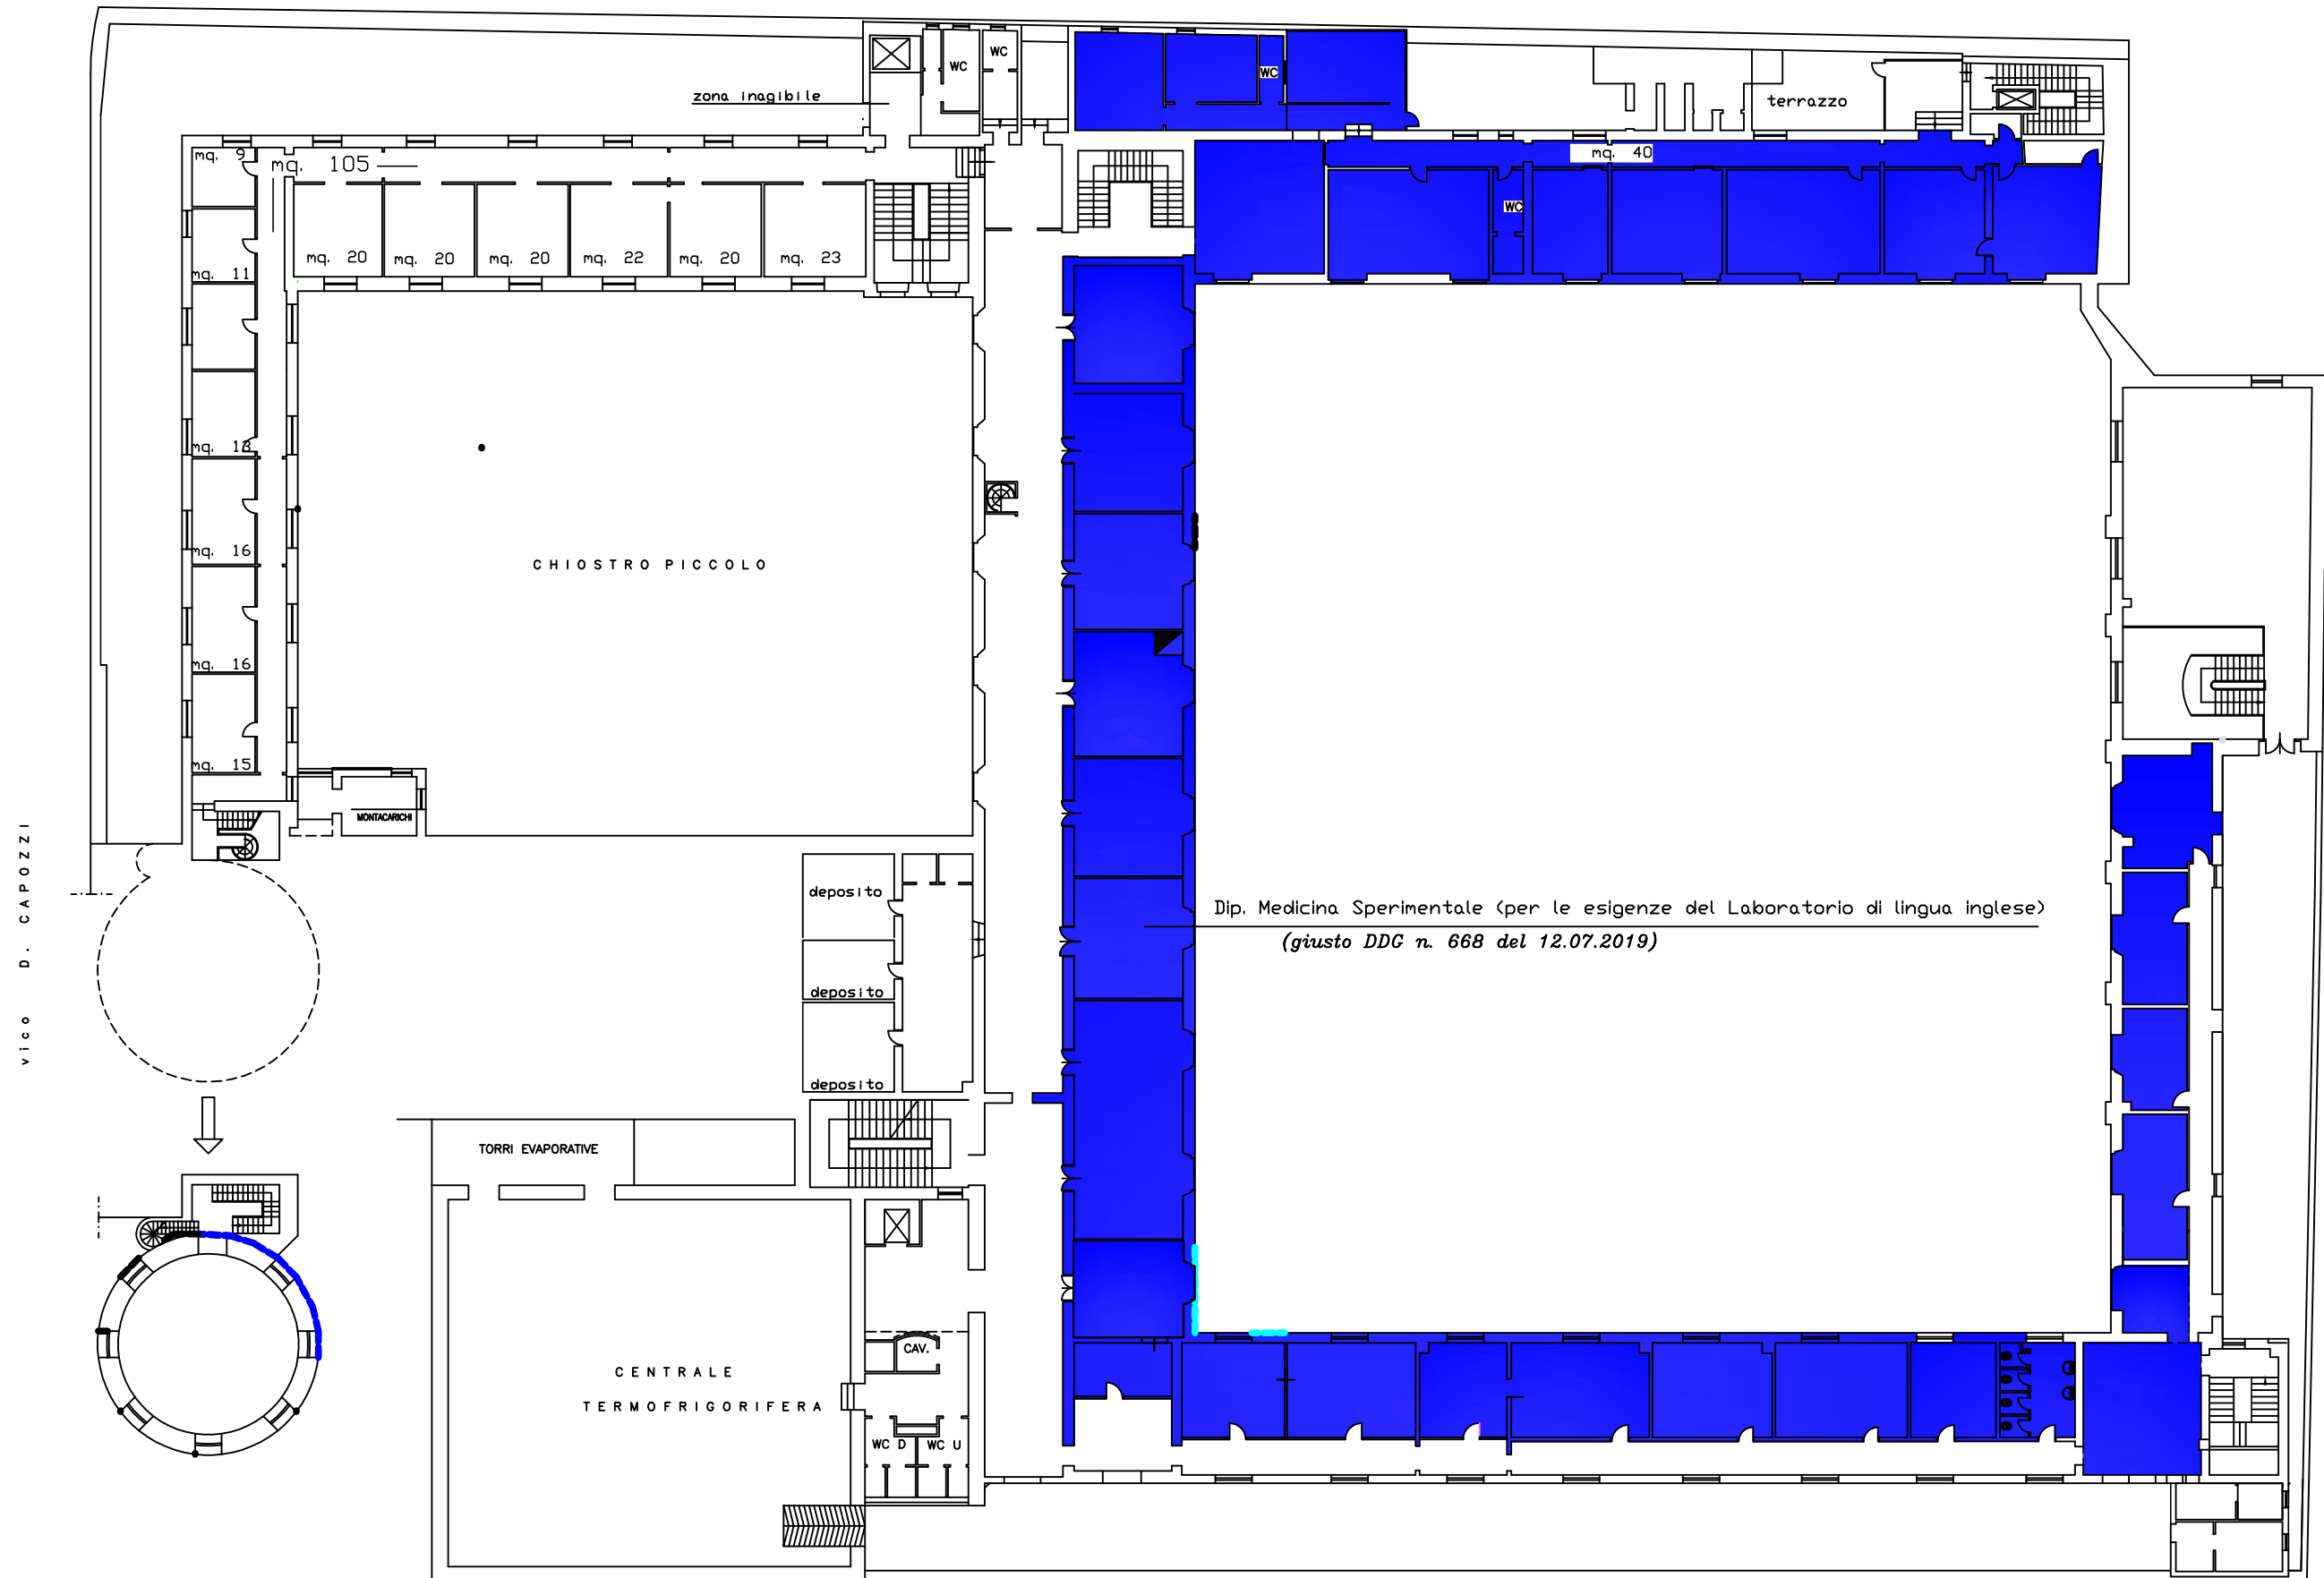

via L. ARMANNI