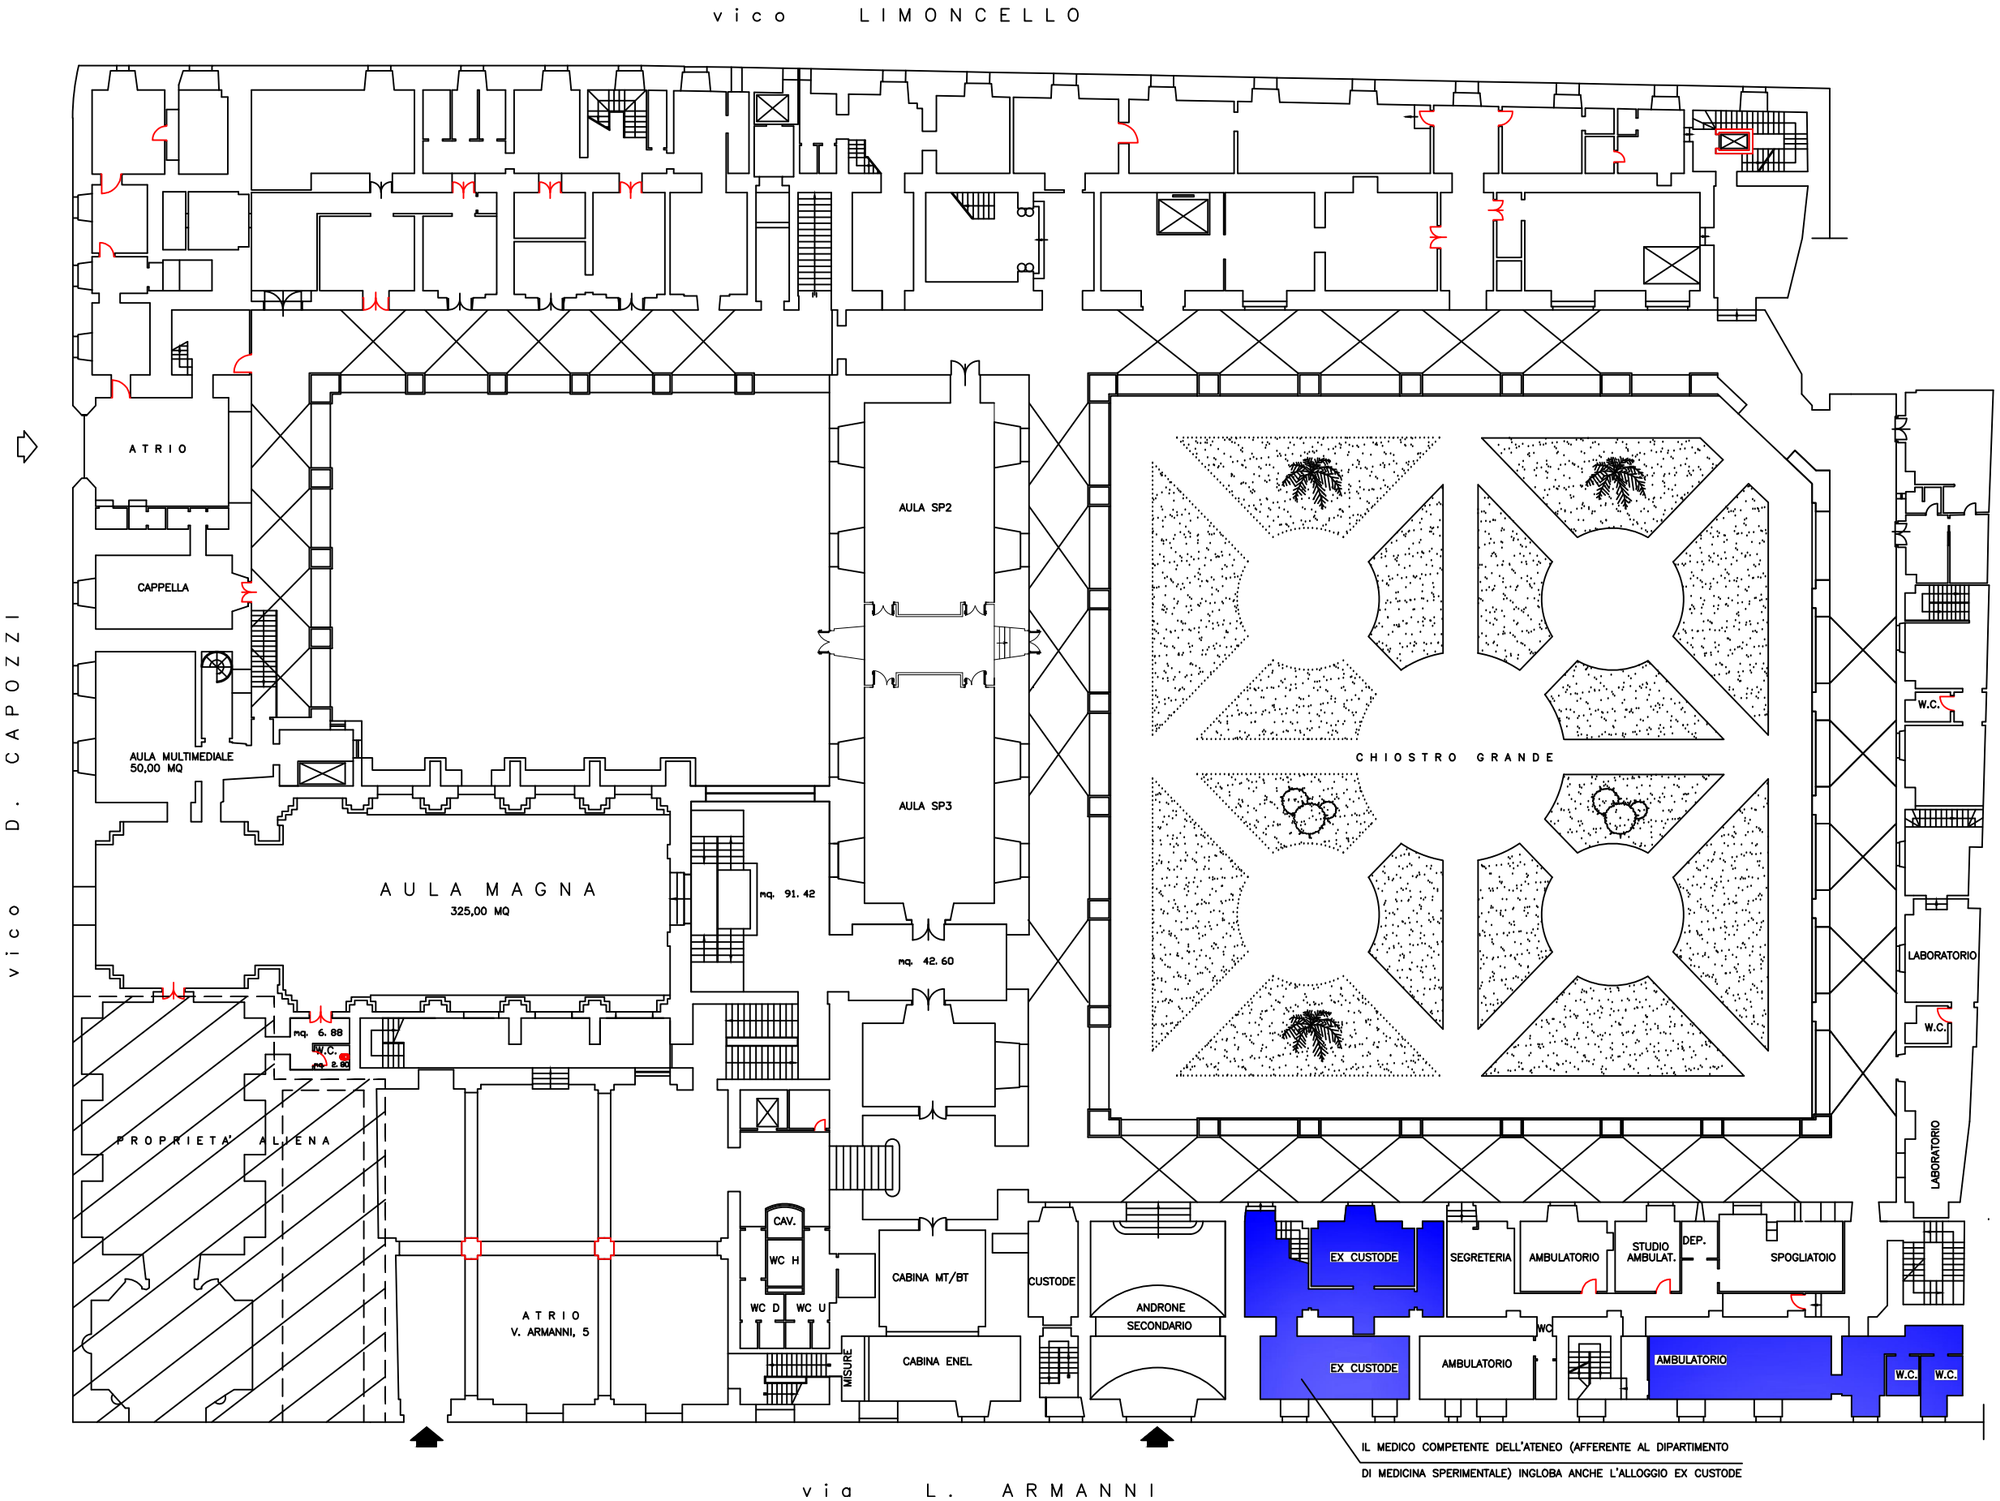COMPLESSO DI S. PATRIZIA - PIANTA PIANO TERRA